




LEGENDA:

- ZÁPOR PK - pracovní místo (rozsah pracovního prostoru stavby)
- pracovní místo (trasa pracovního prostoru výkopu kanalizace)
- uzavírka
- objízdná trasa (pro vozidla nad 7,5t)
- objízdná trasa (společná)
- objízdná trasa (pro vozidla do 7,5t Třebíč směr Budišov / Velké Meziříčí)
- objízdná trasa (pro vozidla do 7,5t směr Velké Meziříčí)
- objízdná trasa (pro vozidla do 7,5t Budišov směr Třebíč)
- objízdná trasa (pro vozidla do 7,5t směr Velké Meziříčí)

- PŘECHODNÉ SVISLÉ DOPRAVNÍ ZNAČENÍ SPOLEČNOSTI Vyznač s.r.o.

- PŘECHODNÉ SVISLÉ DOPRAVNÍ ZNAČENÍ SPOLEČNOSTI Značky Vysočina s.r.o.

POZNÁMKA: Veškeré dopravní značení v rozporu s přechodným značením bude zneplatněno či zakryto.
Dopravní značení bude užito dle Tř66 Zásady označování pracovních míst na pozemních komunikacích.

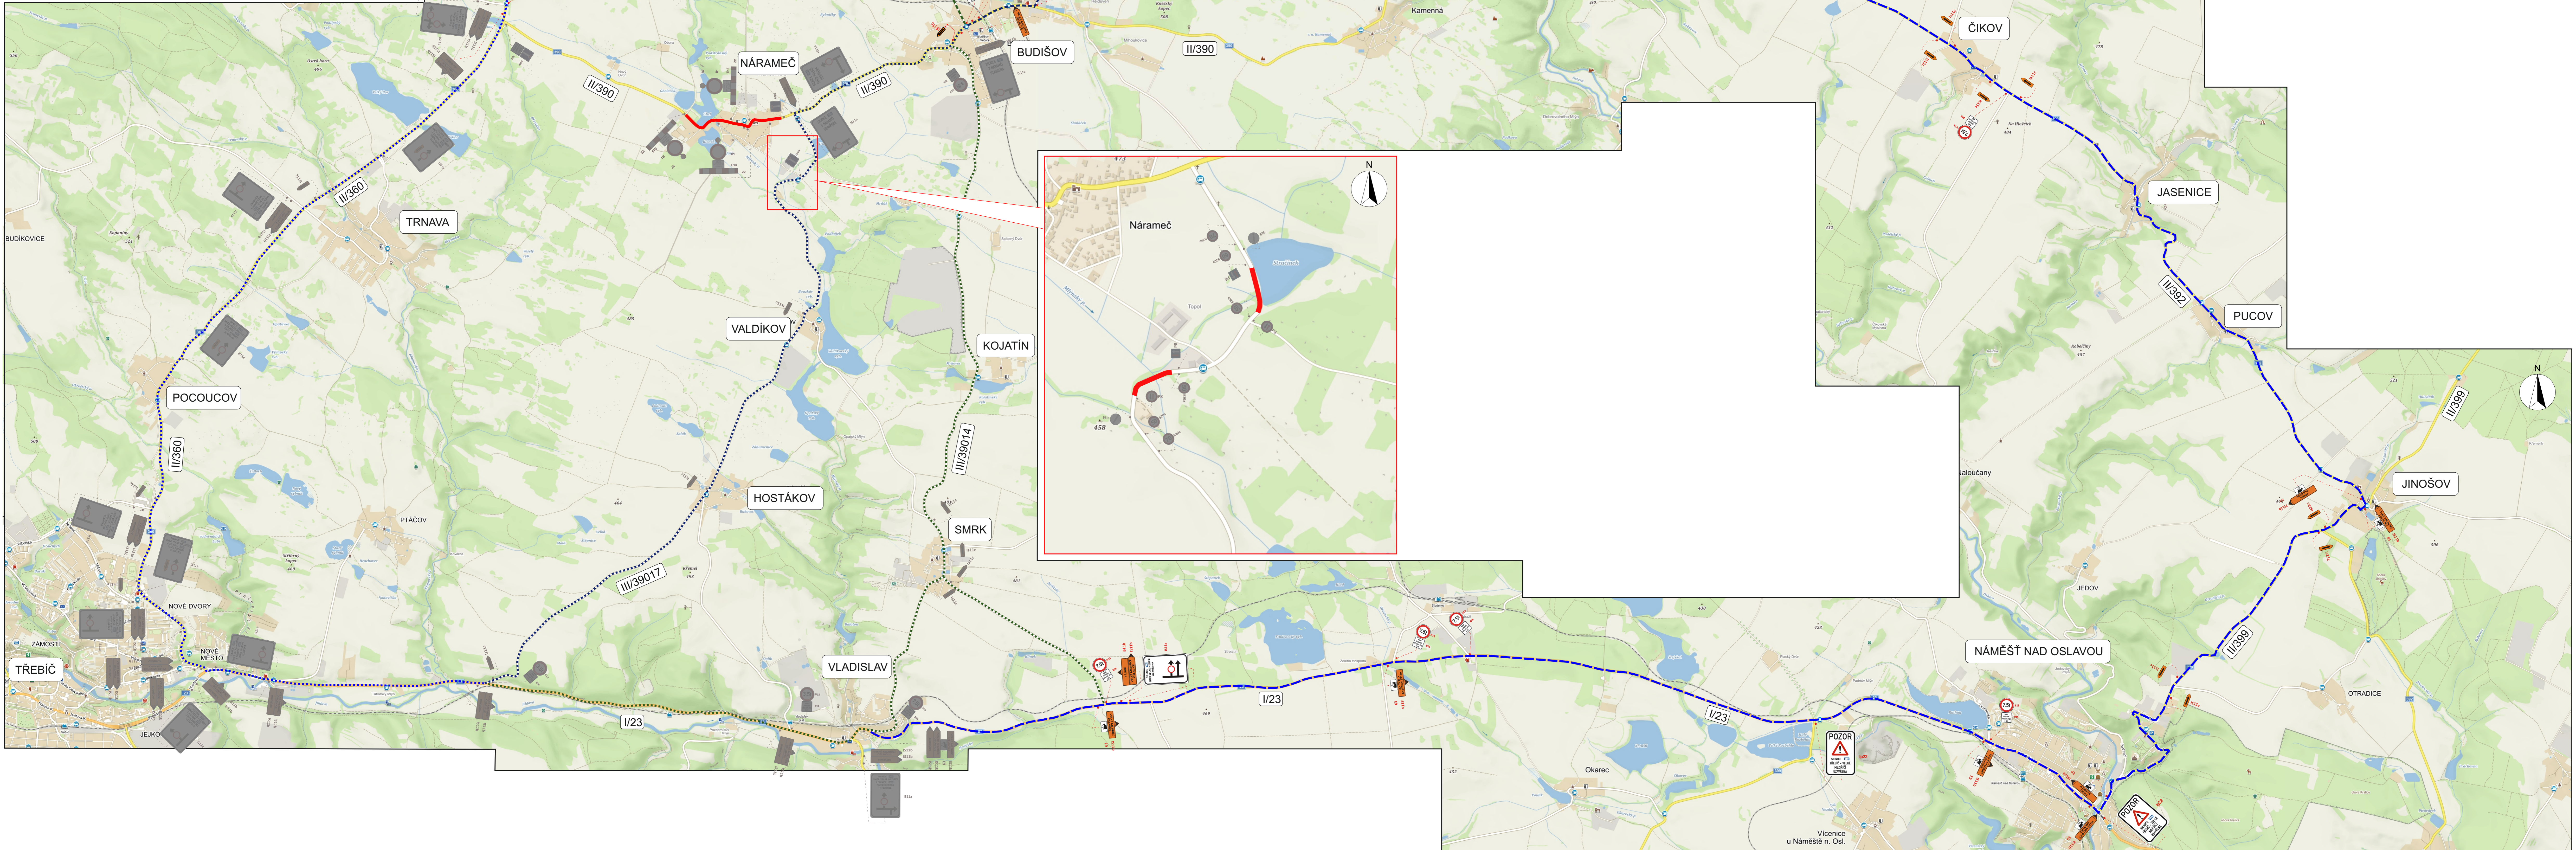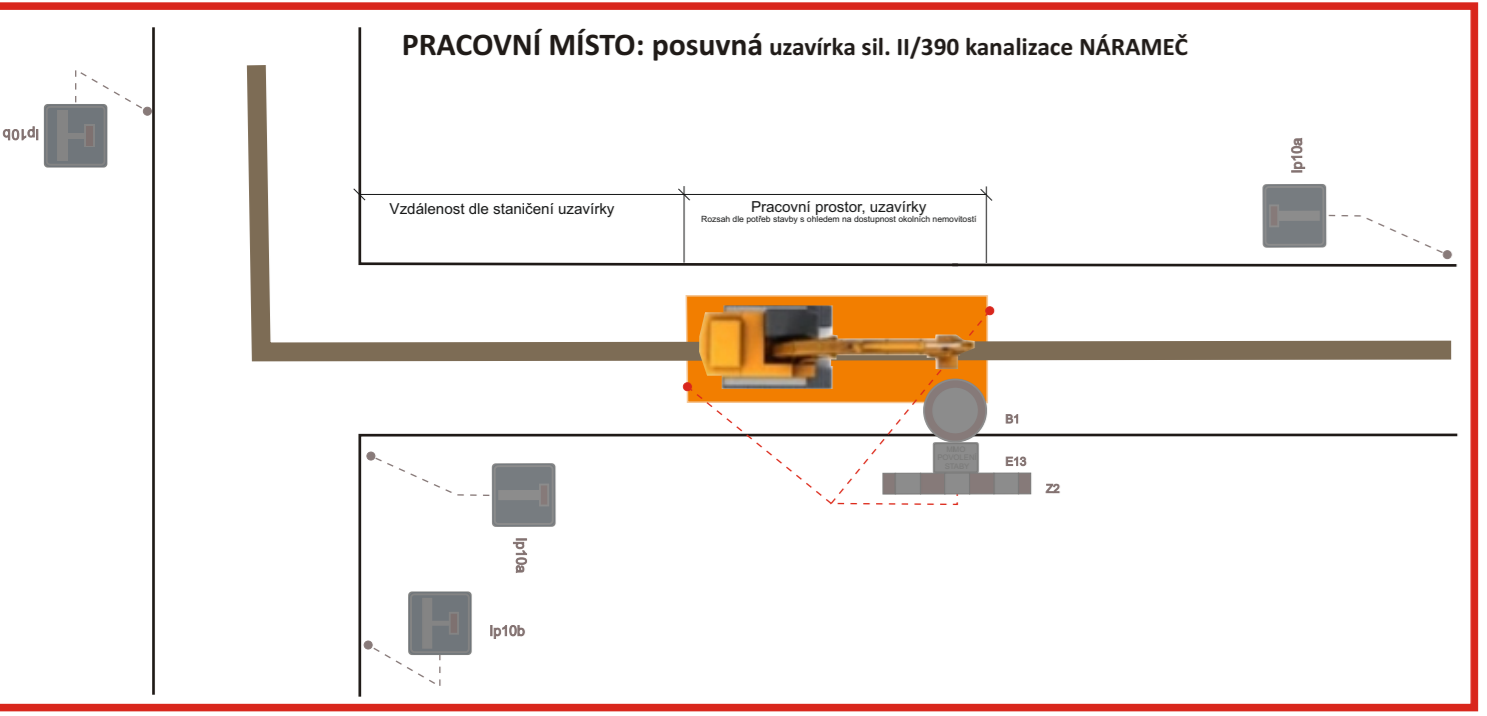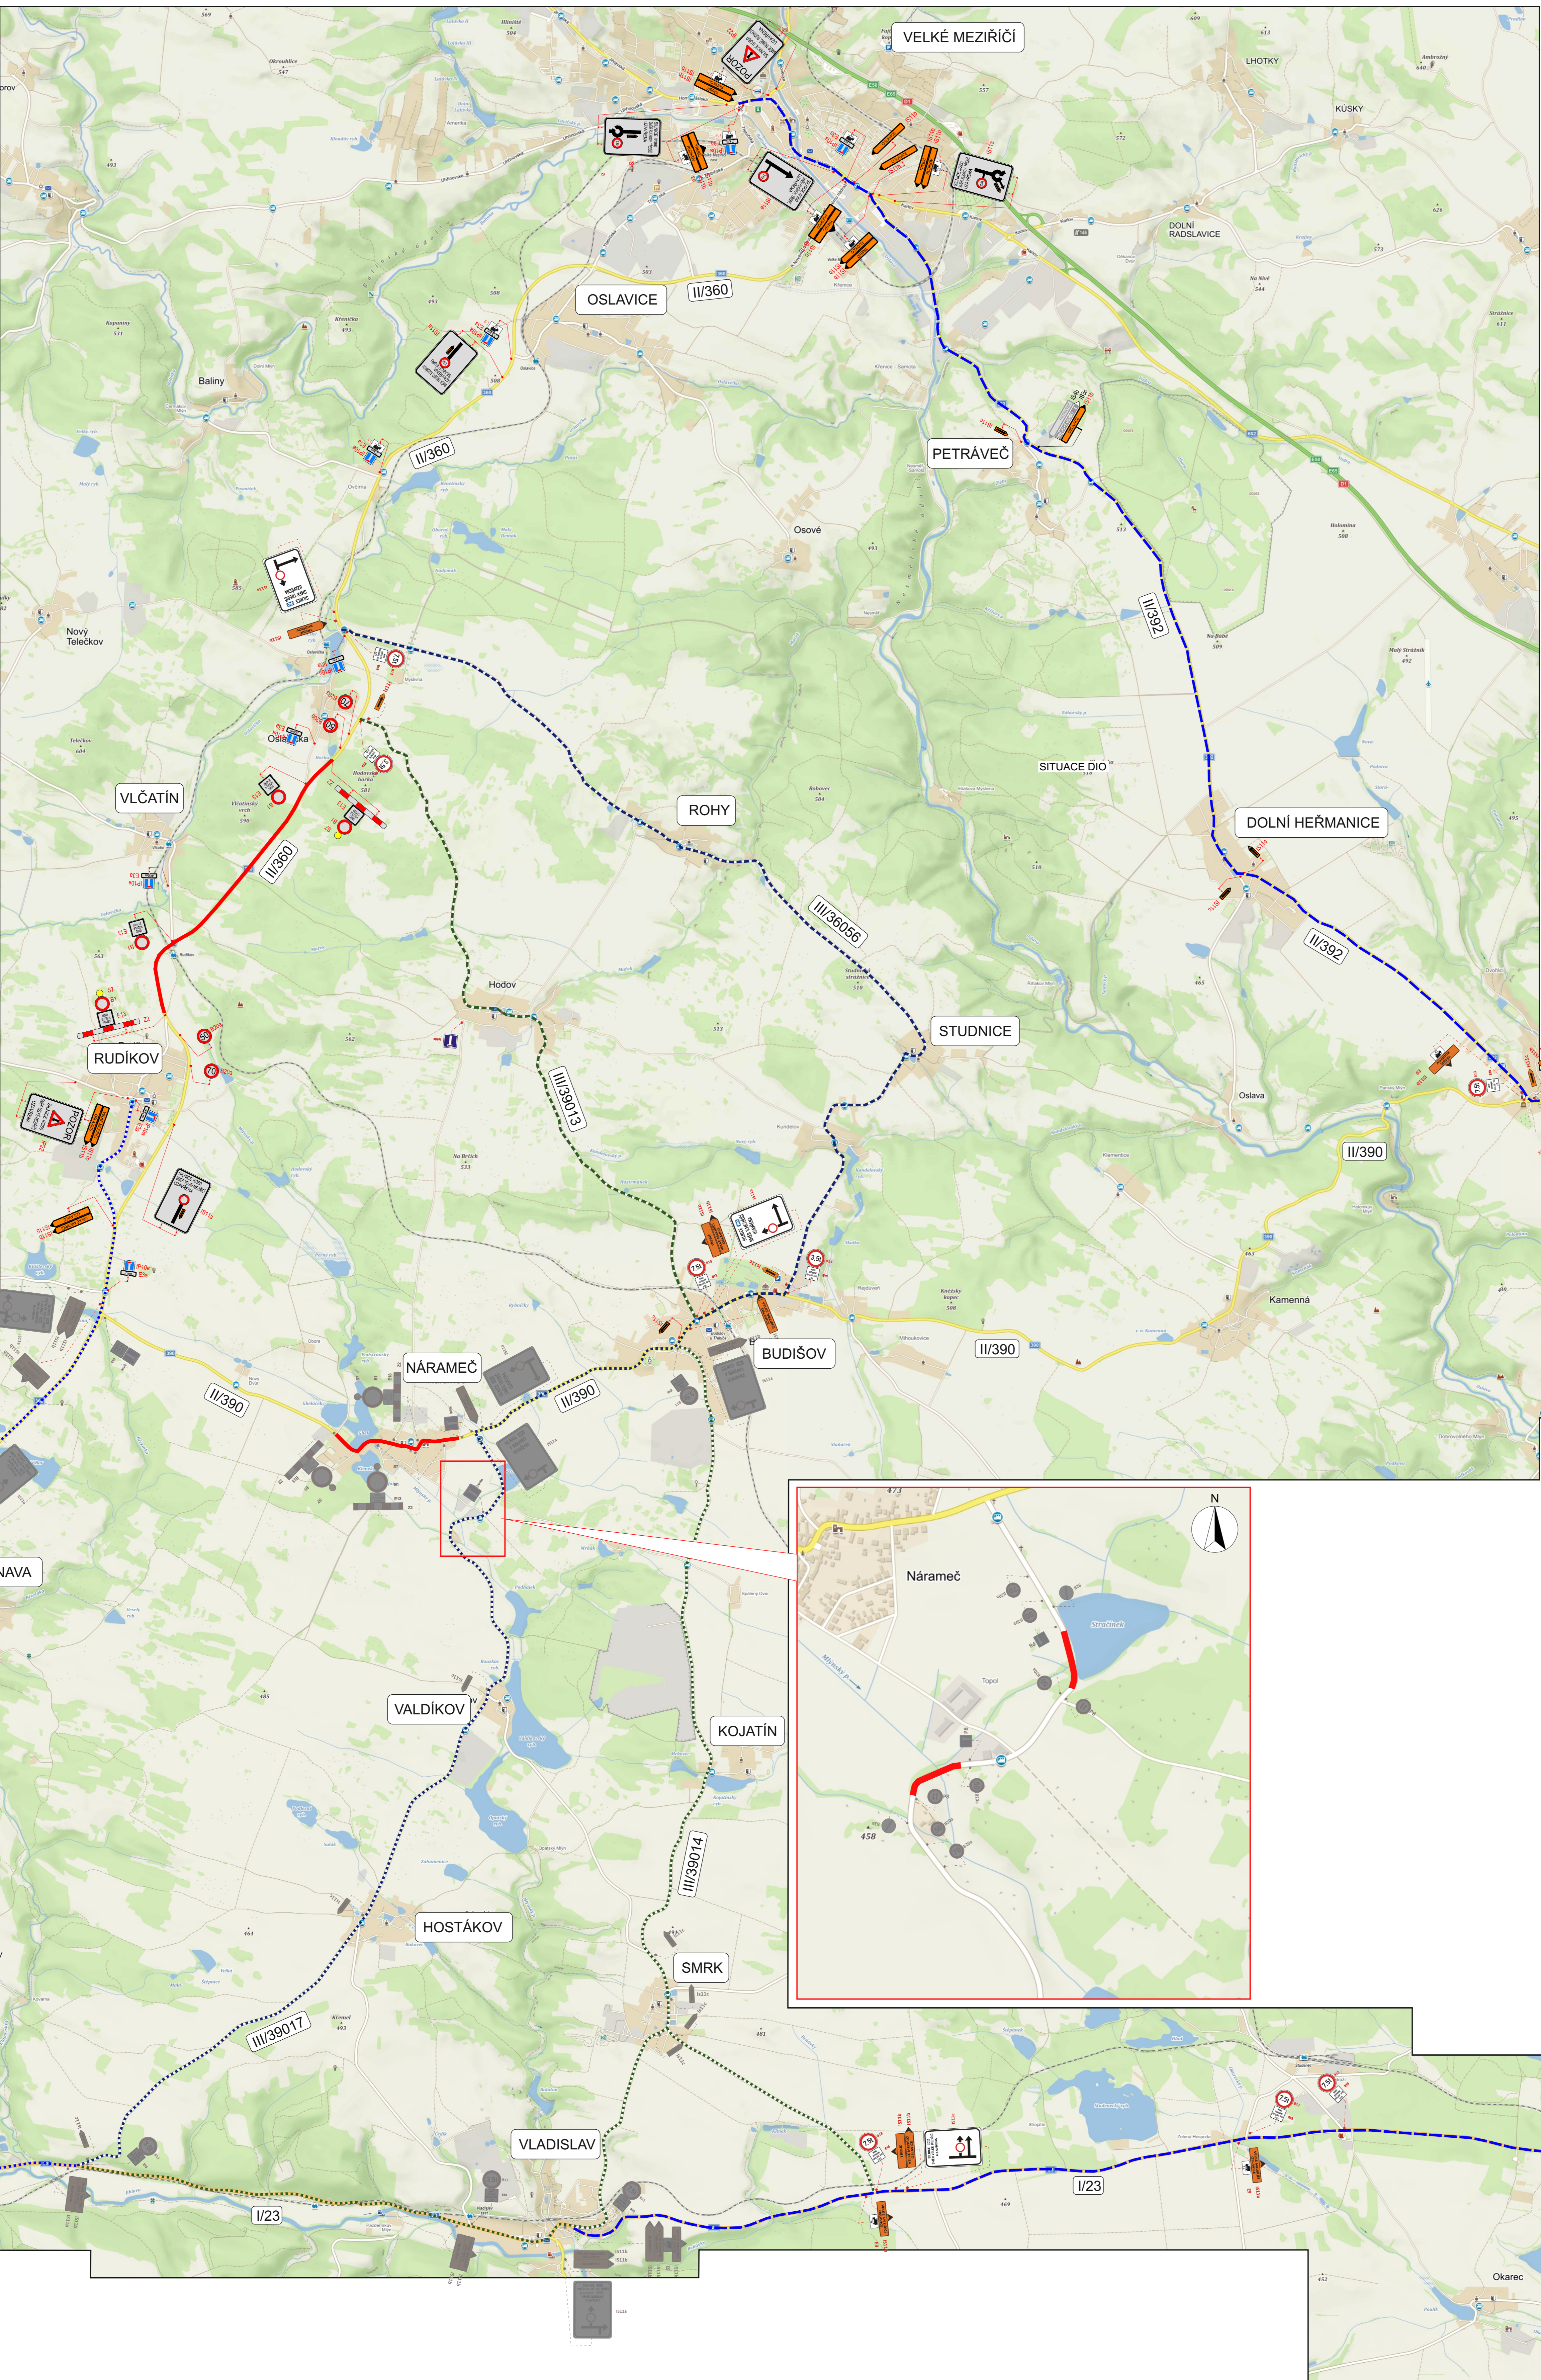

Více informací u Náměšť n. Os.